



PROSPETTO TIPO DEL
 PONTILE IN PROGETTO
 SCALA 1:50

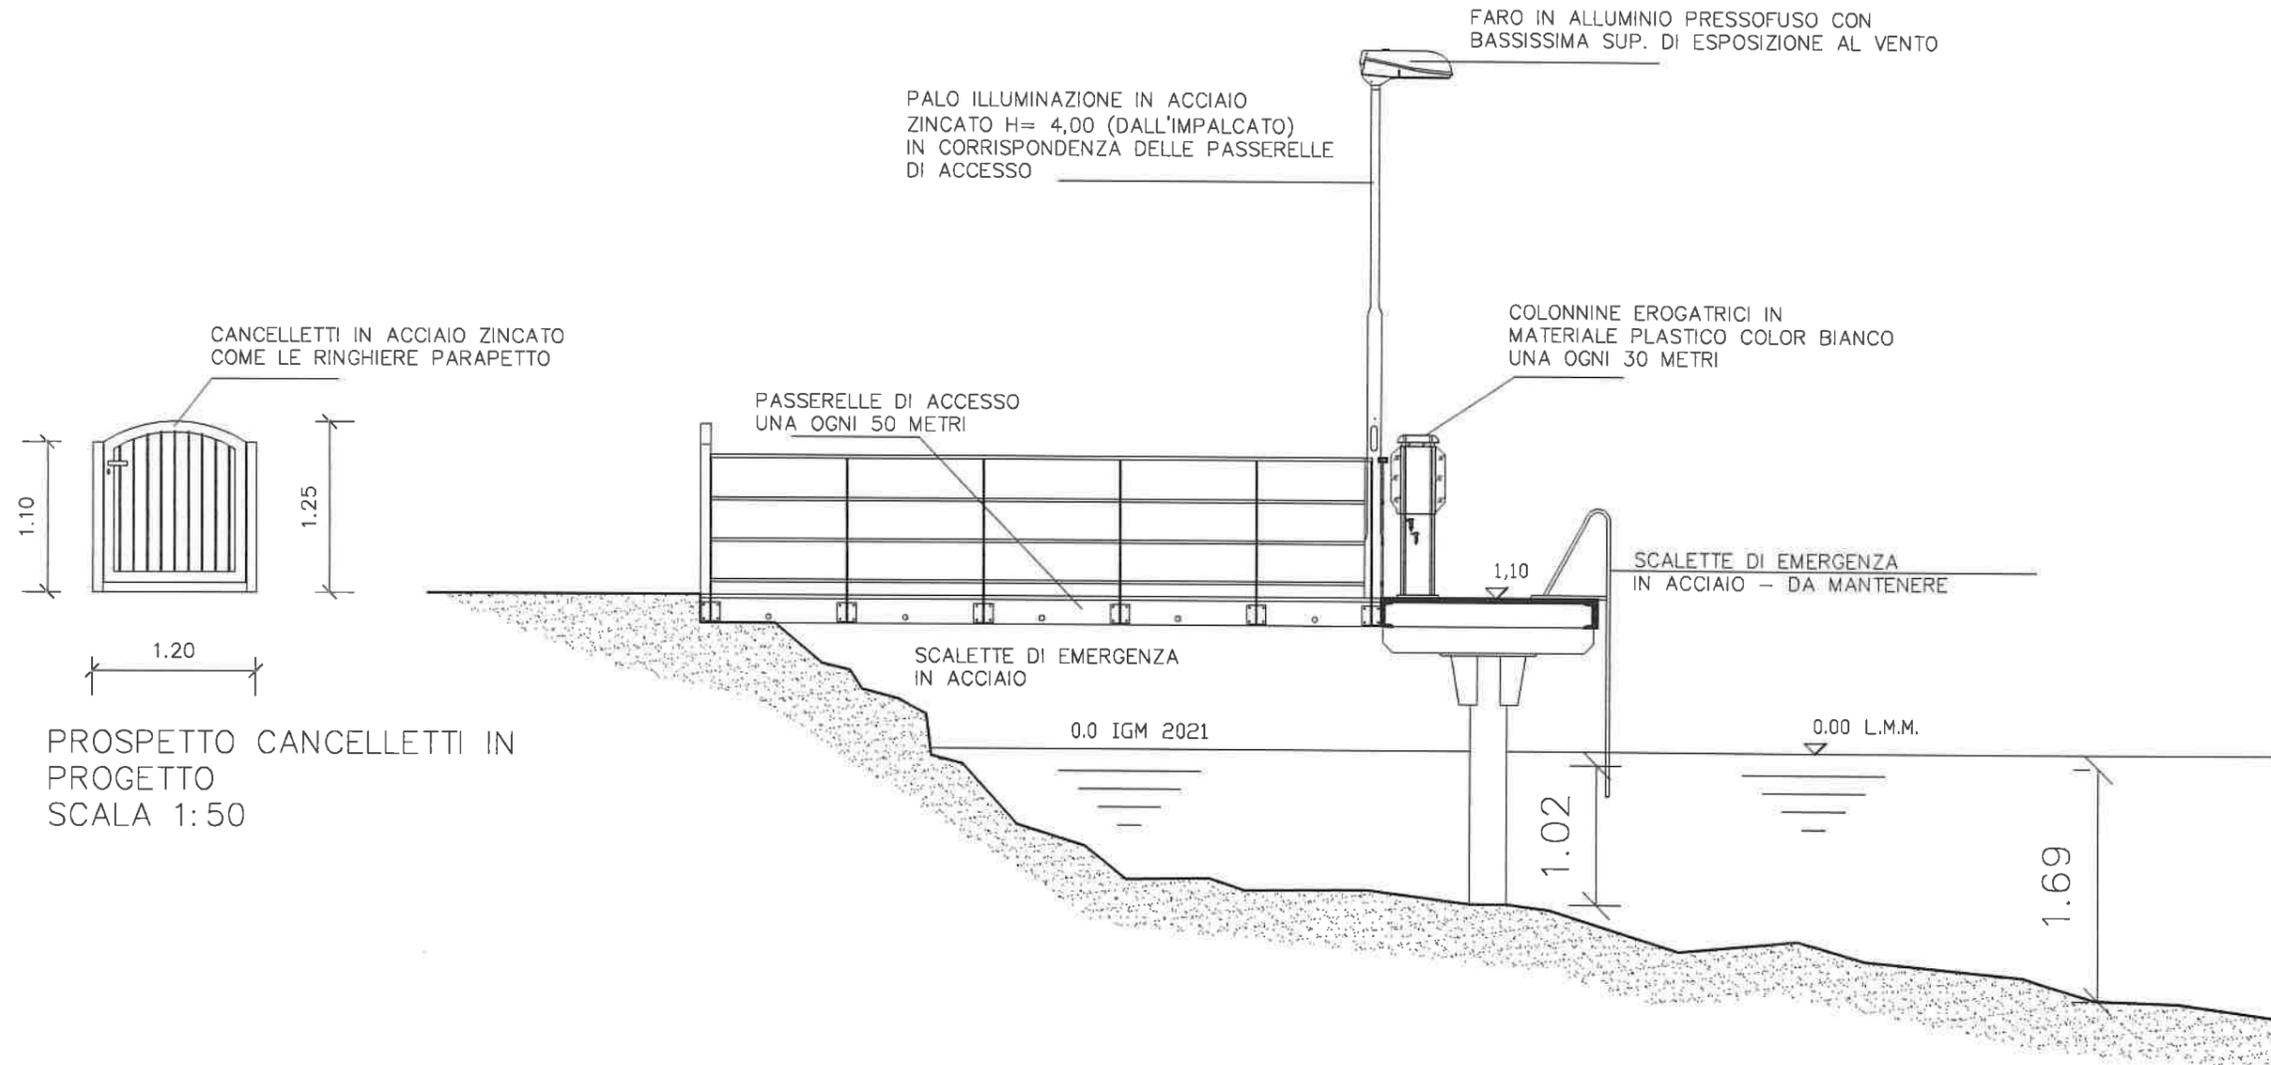


Sezione 2
PROGETTO
SCALA 1:50

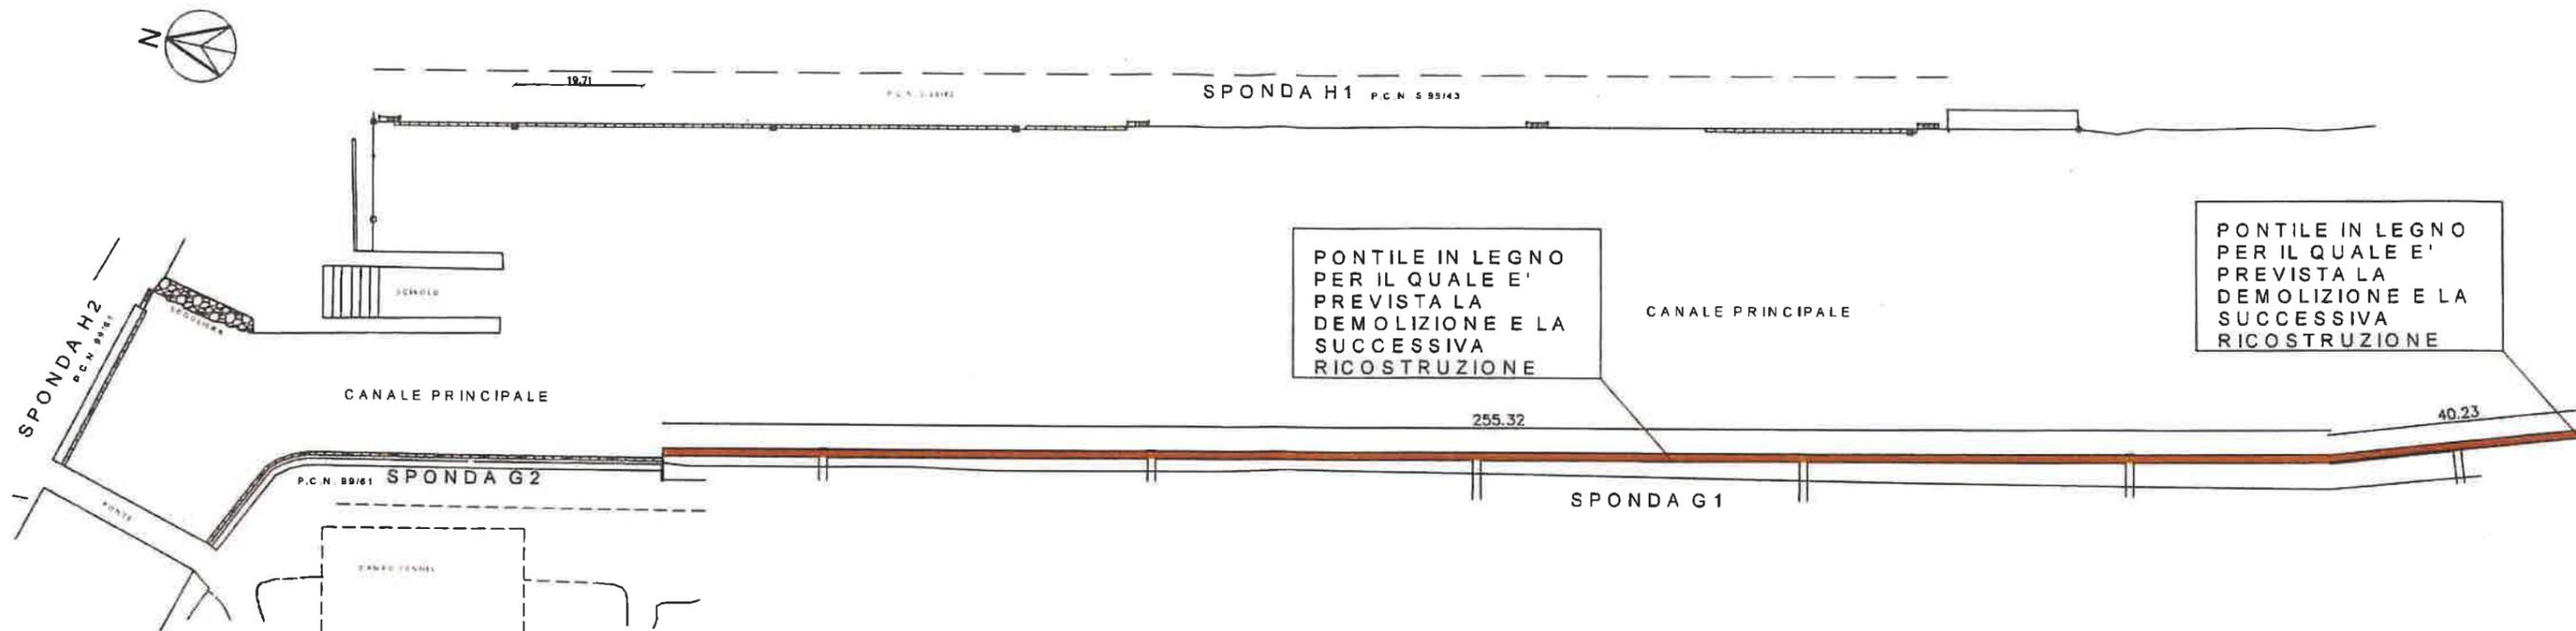


PLANIMETRIA CANALE PRINCIPALE 1:500
IDENTIFICAZIONE DELL'INTERVENTO

STRUTTURA D'IMPALCATO

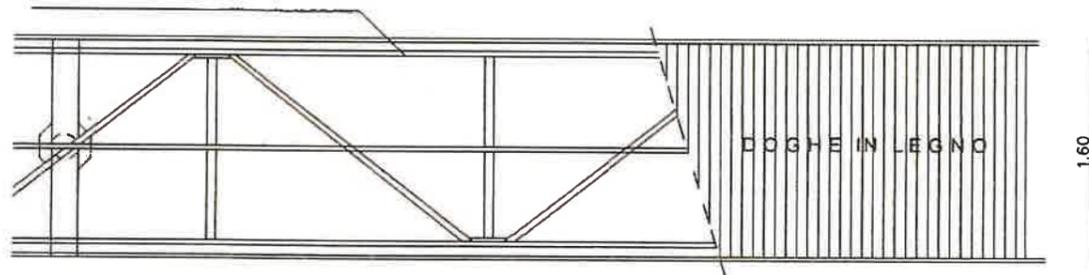

NUOVO PONTILE DA REALIZZARE
PIANTA 1:50

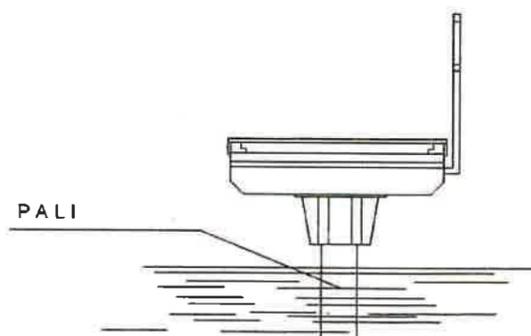

NUOVO PONTILE DA REALAIZZARE
SEZIONE TRASVERSALE 1:50

SOCIETA' NAUTICA LAGUNA

RINNOVO E AMPLIAMENTO DELLA CONCESSIONE
DEMANIALE 697/FIN SDCT 2-8-4 DMS-2/71

- RIFACIMENTO E ALLARGAMENTO DEL PONTILE SUL
CANALE PRINCIPALE

PROGETTO PER IL RIFACIMENTO DEL PONTILE

PROGETTISTA:



RICHIEDENTE:

Signature of the client

DATA: OTT. 2020

SCALA: 1:5000 1:500

TAVOLA

2

Andrea Sponza

Perito industriale edile

Via S. Vito 9/a - 34124 TRIESTE - Tel. 040 300111 - Email andrea_sponza@libero.it
C.F. SPN NDR 61C09 L424B P. IVA 00964050322

RENDERING - FOTO MODELLAZIONE REALISTICA



Inserimento fotorealistico del nuovo pontile visto dall'altra sponda



Inserimento fotorealistico del nuovo pontile nel tratto terminale